

U b e r d e r A c h

Kreis Ravensburg
Gemeinde Aulendorf
Gemarkung Blönried

LAGEPLANSKIZZE
M 1:2 500

Missionshau
St. Jol

NORD

U b e r d e r A c h

Ebenwiesen

Winkelstock

Winkelstock


E b e n w i e s e n

W i n k e l s t o c k

Gef.: Aulendorf, den 3.12.1984
STADTBAUAMT

genehmigt 2.4.85

Winkelbrunner Esch

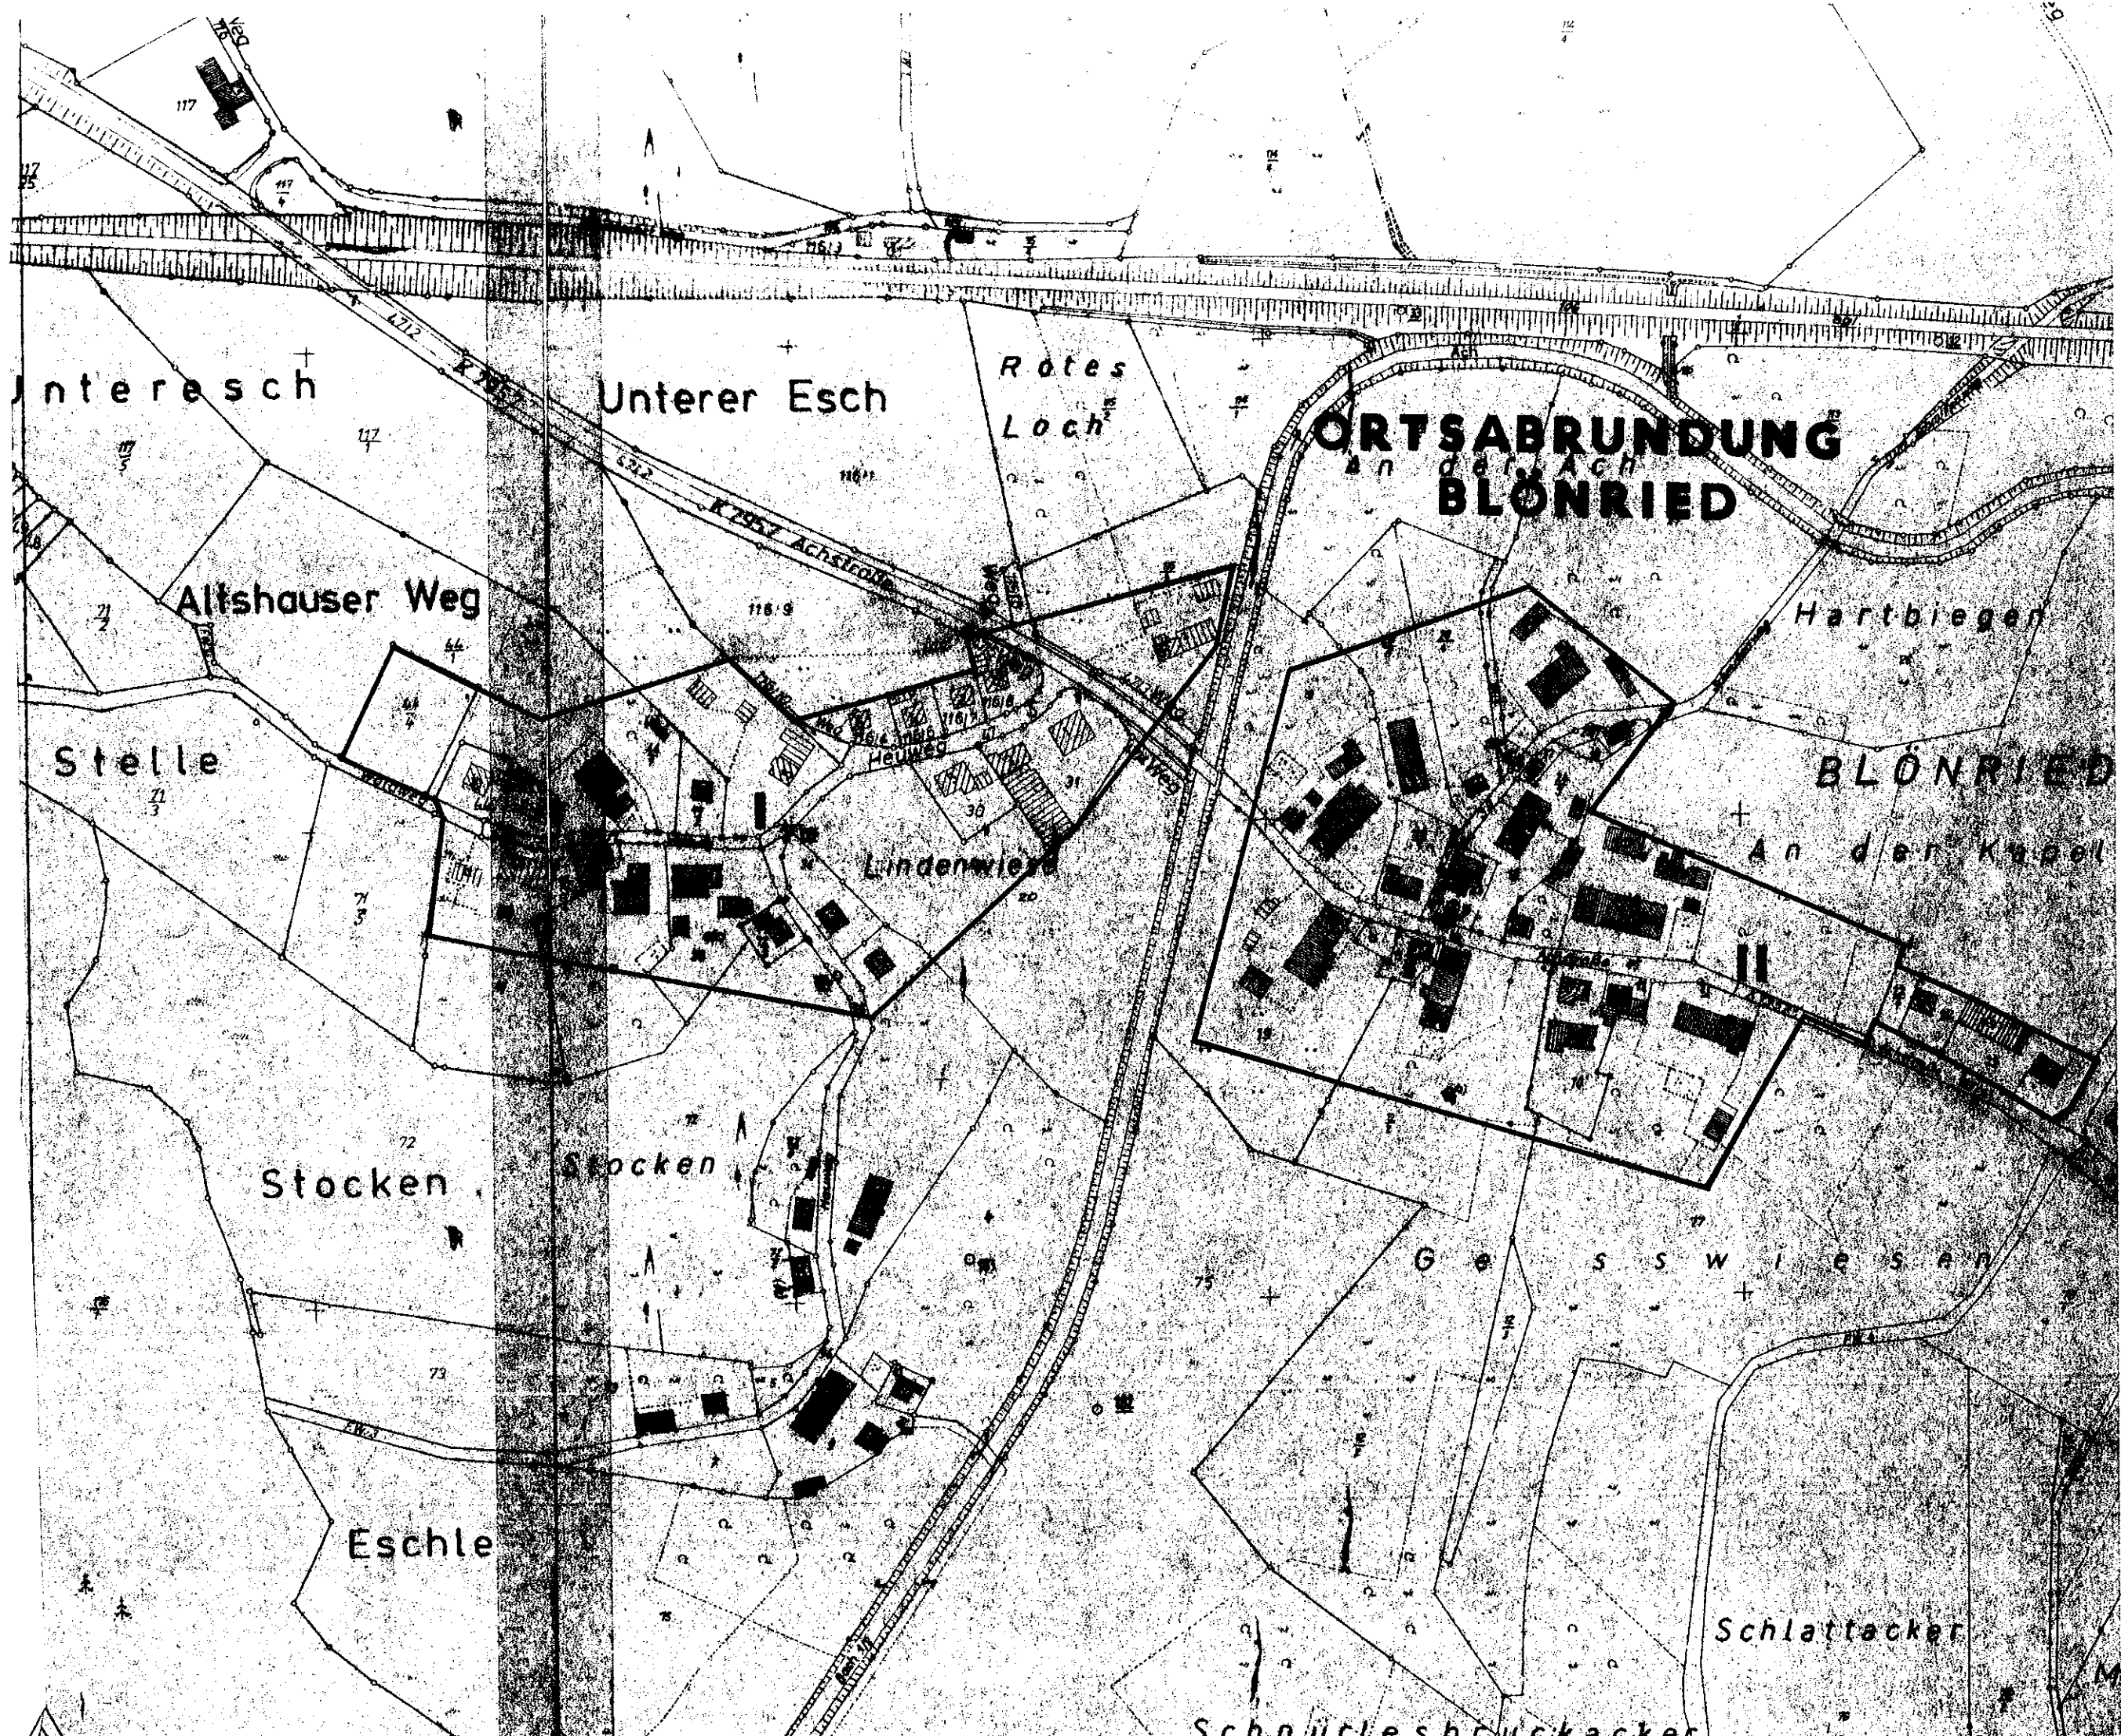

nteresch

Unterer Esch

Rotes Loch

**ORTSABRUNDUNG
BLONRIED**

Altshauer Weg

Stelle

Lindenwiese

Hartbiegen

BLONRIED

An der Kapell

Stocken

Stocken

G E S S W I E S E N

Eschle

Schlattacker

Schnüchlestruckacker