


Anlage 1 zu Vorlagen Nr. 40/010/2016

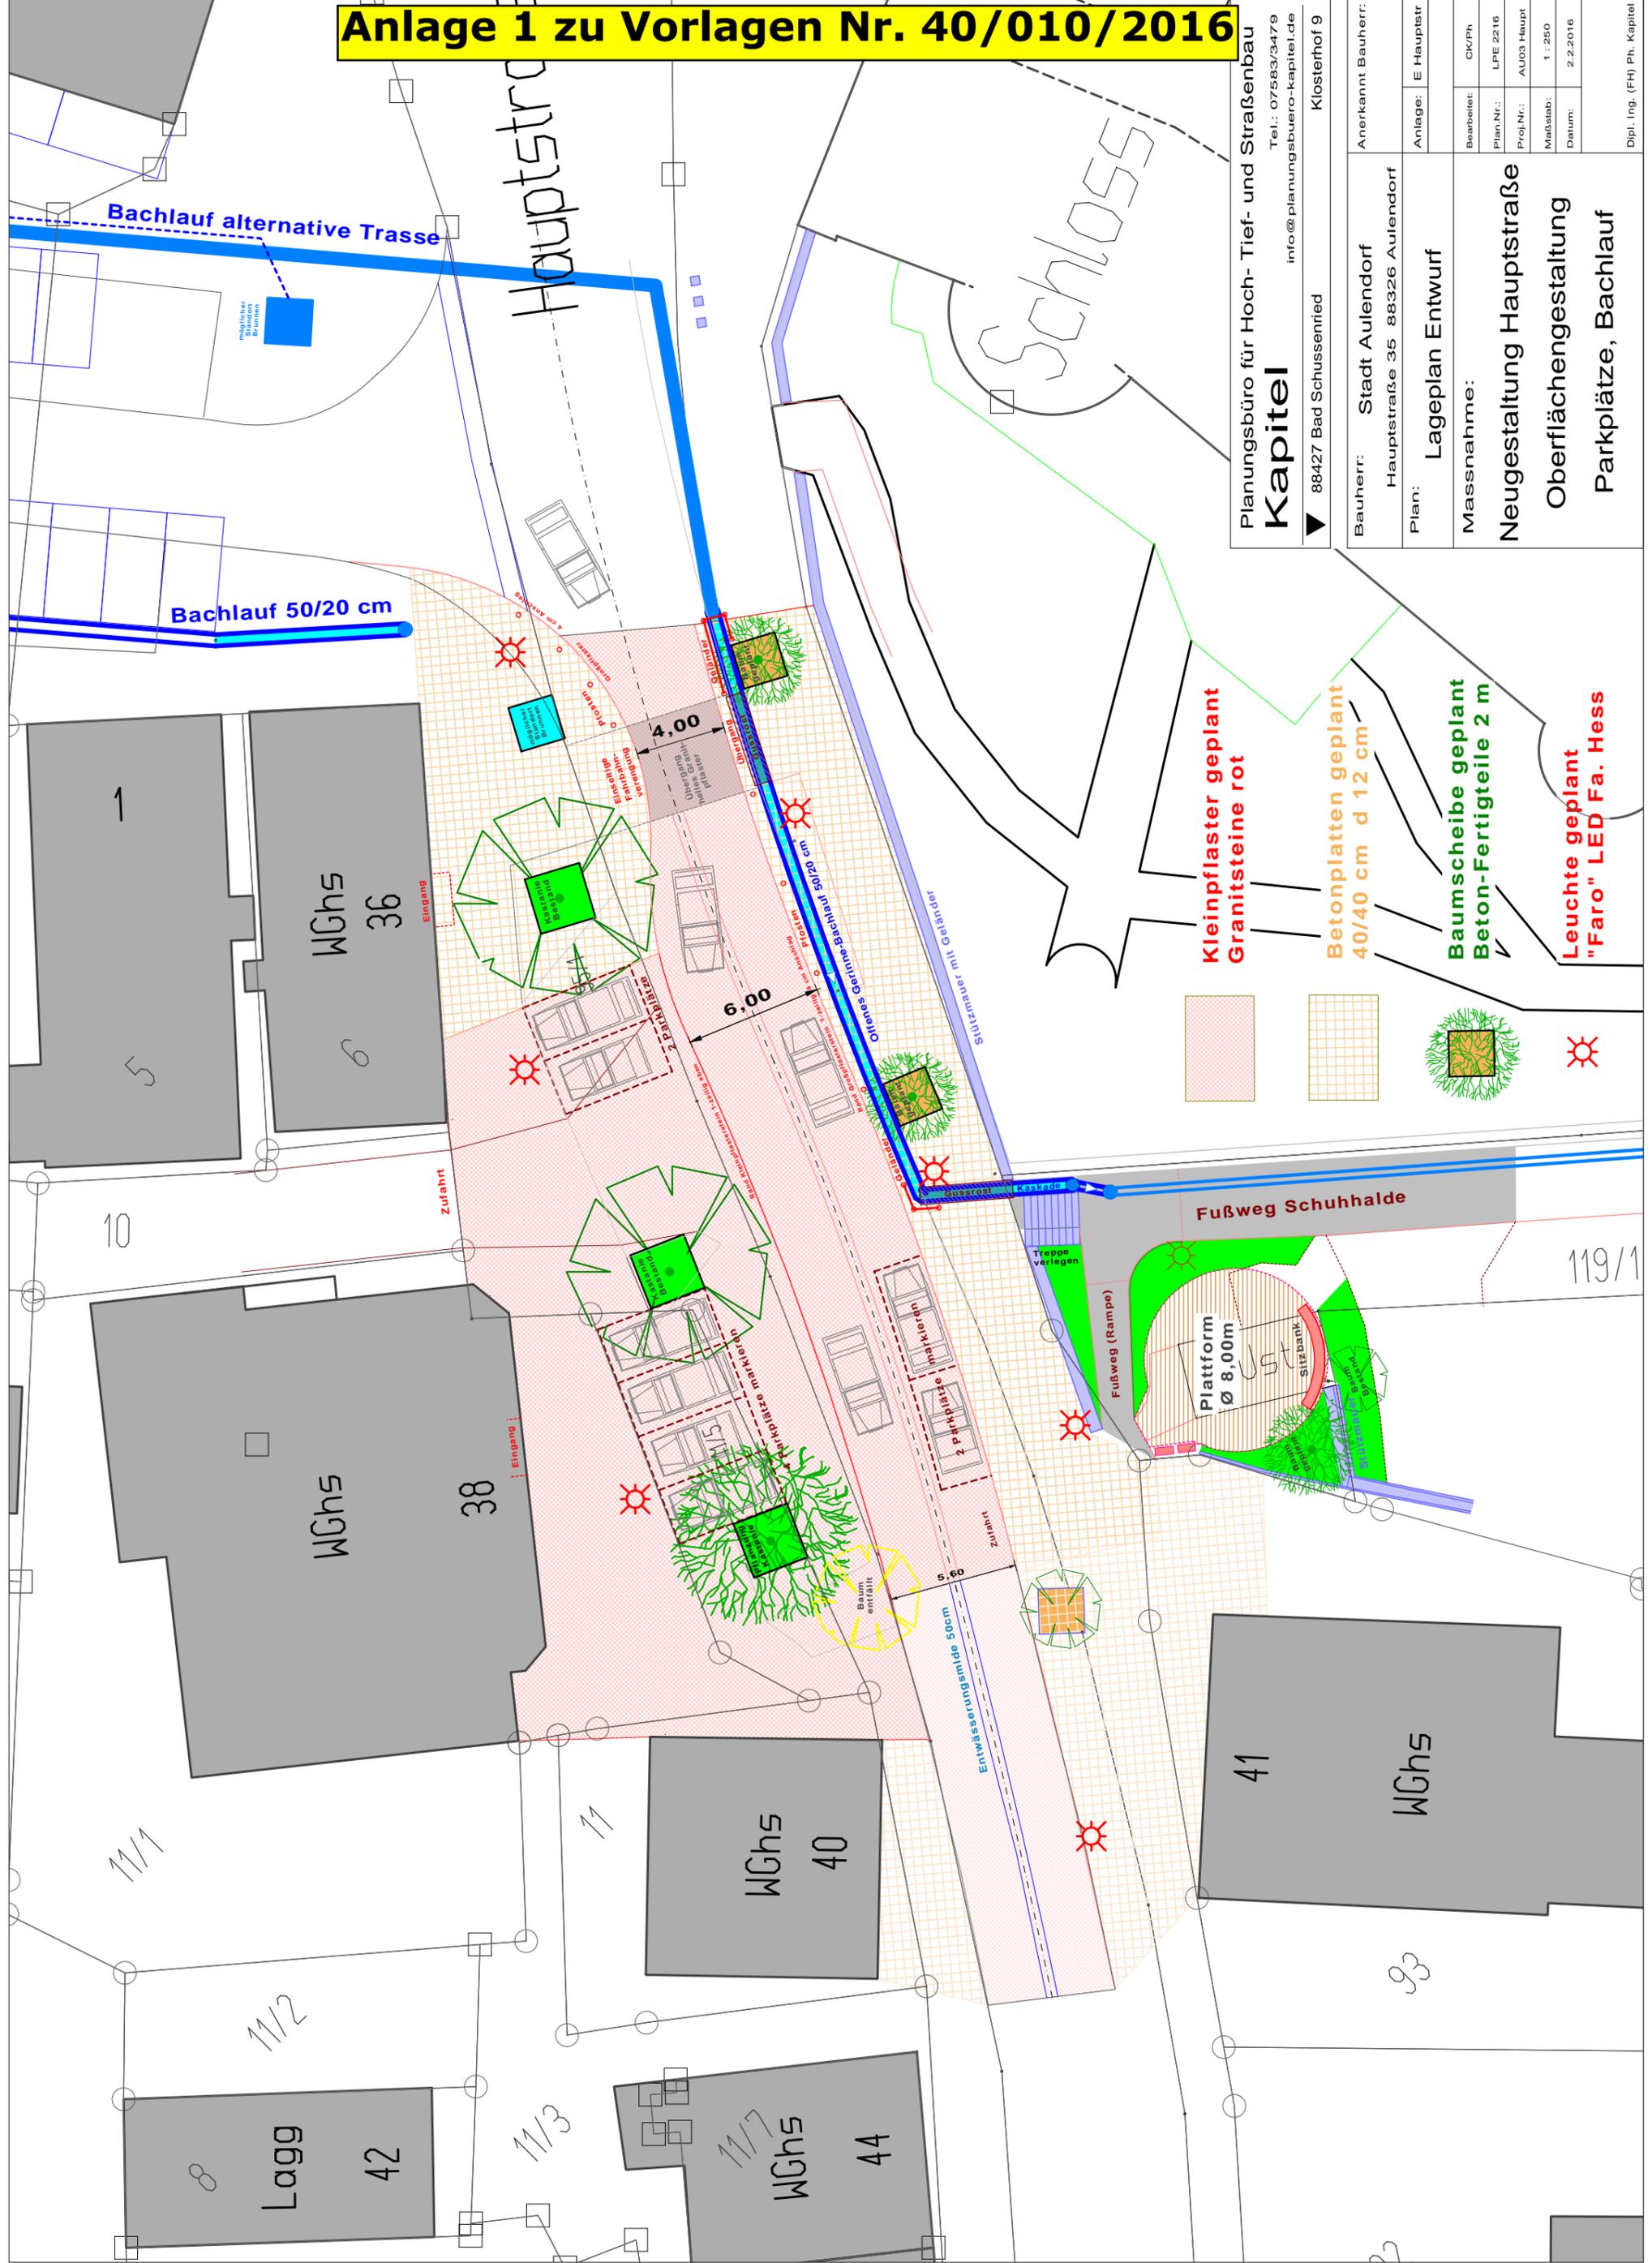

Planungsbüro für Hoch- Tief- und Straßenbau
Kapitel
 88427 Bad Schussenried
 Klosterhof 9
 Tel.: 07583/3479
 info@planungsbuero-kapitel.de

Bauherr:	Stadt Aulendorf	Anerkannt Bauherr:	
Hauptstraße 35	88326 Aulendorf	Anlage:	E Hauptstr
Plan:	Lageplan Entwurf	Bearbeiter:	CK/Ph
Massnahme:	Neugestaltung Hauptstraße	Plan-Nr.:	LPE 2216
	Oberflächengestaltung	Proj-Nr.:	AU03 Haupt
	Parkplätze, Bachlauf	Maßstab:	1 : 250
		Datum:	2.2.2016

- Kleinpflaster geplant**
Granitsteine rot
- Betonplatten geplant**
40/40 cm d 12 cm
- Baumscheibe geplant**
Beton-Fertigteile 2 m
- Leuchte geplant**
"Faro" LED Fa. Hess

