


Regelquerschnitt

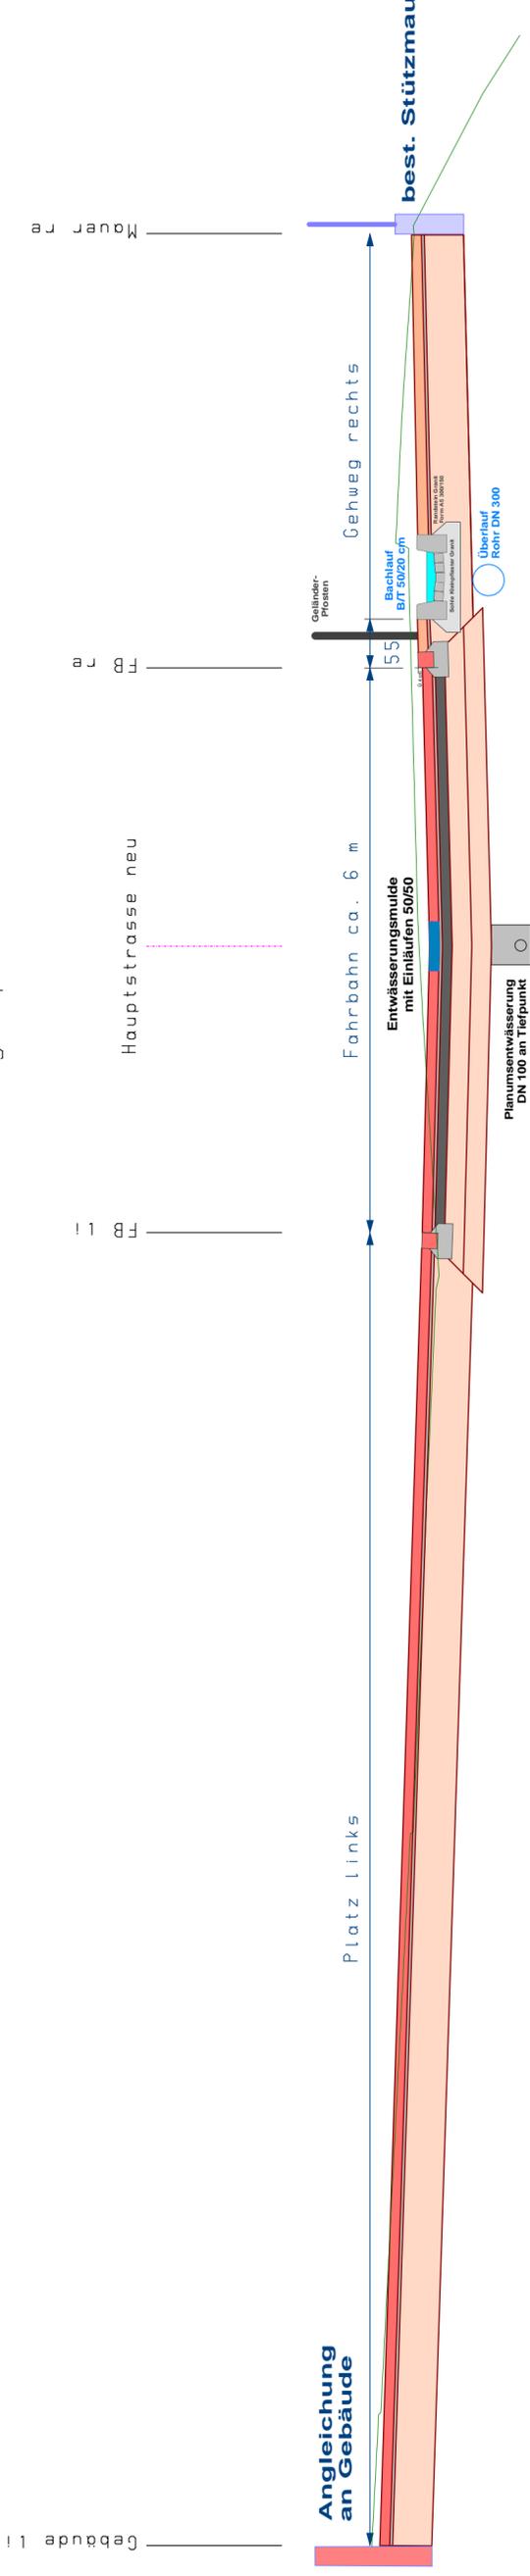

Aufbau Nebenflächen Betonpflaster

Betonpflaster 40/40 cm	12 cm
Bettungsschicht	4 cm
Frostschutz-Kiestragschicht	44 cm
Gesamtstärke	ca. 60 cm


Fahrbahnaufbau/Nebenflächen befahrbar mit Granitpflaster gemäß RStO 12 BK 1,8 Tafel 3 Z 5

Pflasterdecke Kleinpflaster Granit	10 cm
Bettungsschicht	4 cm
Asphalttragschicht wasserdurchlässig	10 cm
Kiestragschicht/Schottertragschicht	20 cm
Frostschutzschicht	21 cm
Gesamtstärke Fahrbahn	65 cm

Aufbau Nebenflächen Betonpflaster

Betonpflaster 40/40 cm	12 cm
Bettungsschicht	4 cm
Frostschutz-Kiestragschicht	44 cm
Gesamtstärke	ca. 60 cm

Detail 1:25
Bachlauf

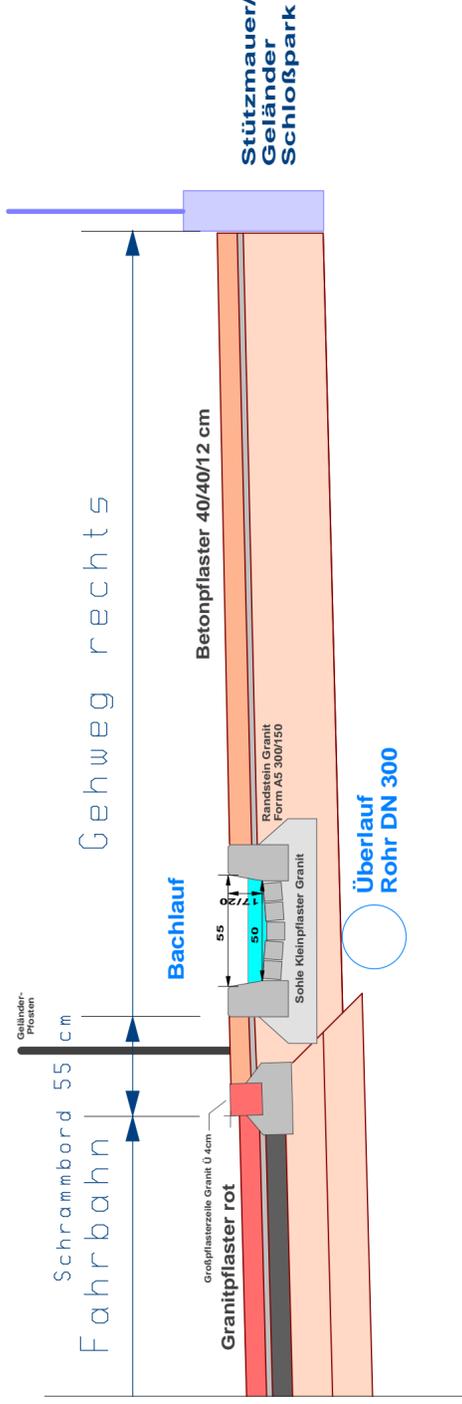

Planungsbüro für Hoch- Tief- und Straßenbau
Kapitel
88427 Bad Schussenried Klosterhof 9
info@planungsbuero-kapitel.de
Tel.: 075683/3479

Bauherr:	Stadt Aulendorf	Anerkannt Bauherr:	
	Hauptstraße 35 88326 Aulendorf	Anlage:	RQ Entw.
Plan:	Regelquerschnitt Hauptstraße	Bearbeiter:	CK/Ph
Massnahme:	Teilausbau Hauptstraße	Plan-Nr.:	ROE 2216
	Fahrbahn und Gehweg	Proj.Nr.:	AU03
	mit Bachlauf	Maßstab:	1 : 50
		Datum:	2.2.2016